





- 1) Antiediefstal kap
- 2) Epdm ring
- 3) optimale afstand bepaling
- 4) PE band

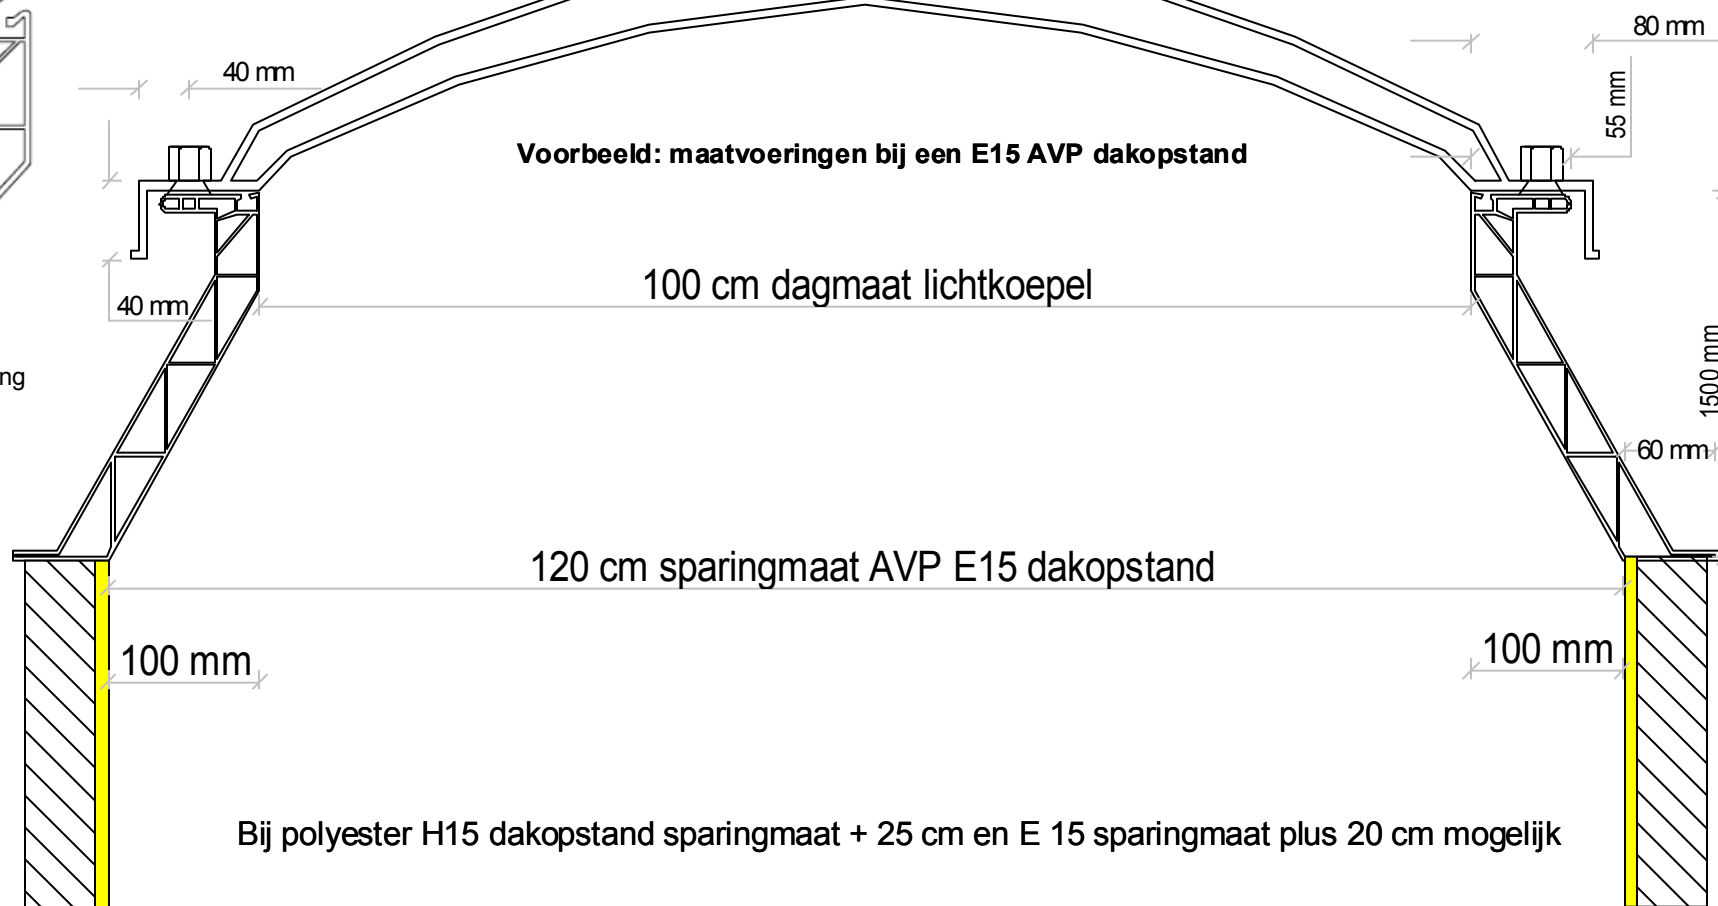


Aftimmering binnenzijde

Balkenlaag binnenzijde

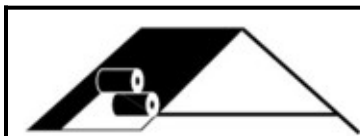

Omschrijving: Maatvoering lichtkoepel			Revisies
Opdrachtgever: www.doehetzelf-dakbedekking.nl			R.a: 10-09-2011
Onderwerp: Voorbeeld tekening AVP E15 dagmaat 100x100			R.b: - -
Projectnr: Lichtkoepels			R.c: - -
Datum: 10-9-2011		Schaal 1 : 6	R.d: - -
			R.e: - -
			100920111